



JELMAGYARÁZAT



alaptérképi és egyéb tájékoztató jelek


-  megyehatár
-  települési közigazgatási határ
-  Balaton Kiemelt Üdülőkörzet
-  települési terület
-  gyorsforgalmi út
-  főút
-  térségi mellékút
-  egyéb mellékút
-  vasútvonal
-  vízfelület, vízfolyás

Szabályozási elemek:

-  Országos komplex tájrehabilitációt igénylő terület övezete
-  Térségi komplex tájrehabilitációt érintő terület övezete

Balaton Kiemelt Üdülőkörzet övezete(i):

-  R-1 Térségi jelentőségű komplex tájrehabilitációt igénylő terület
-  R-2 Ökológiai rehabilitációt igénylő terület

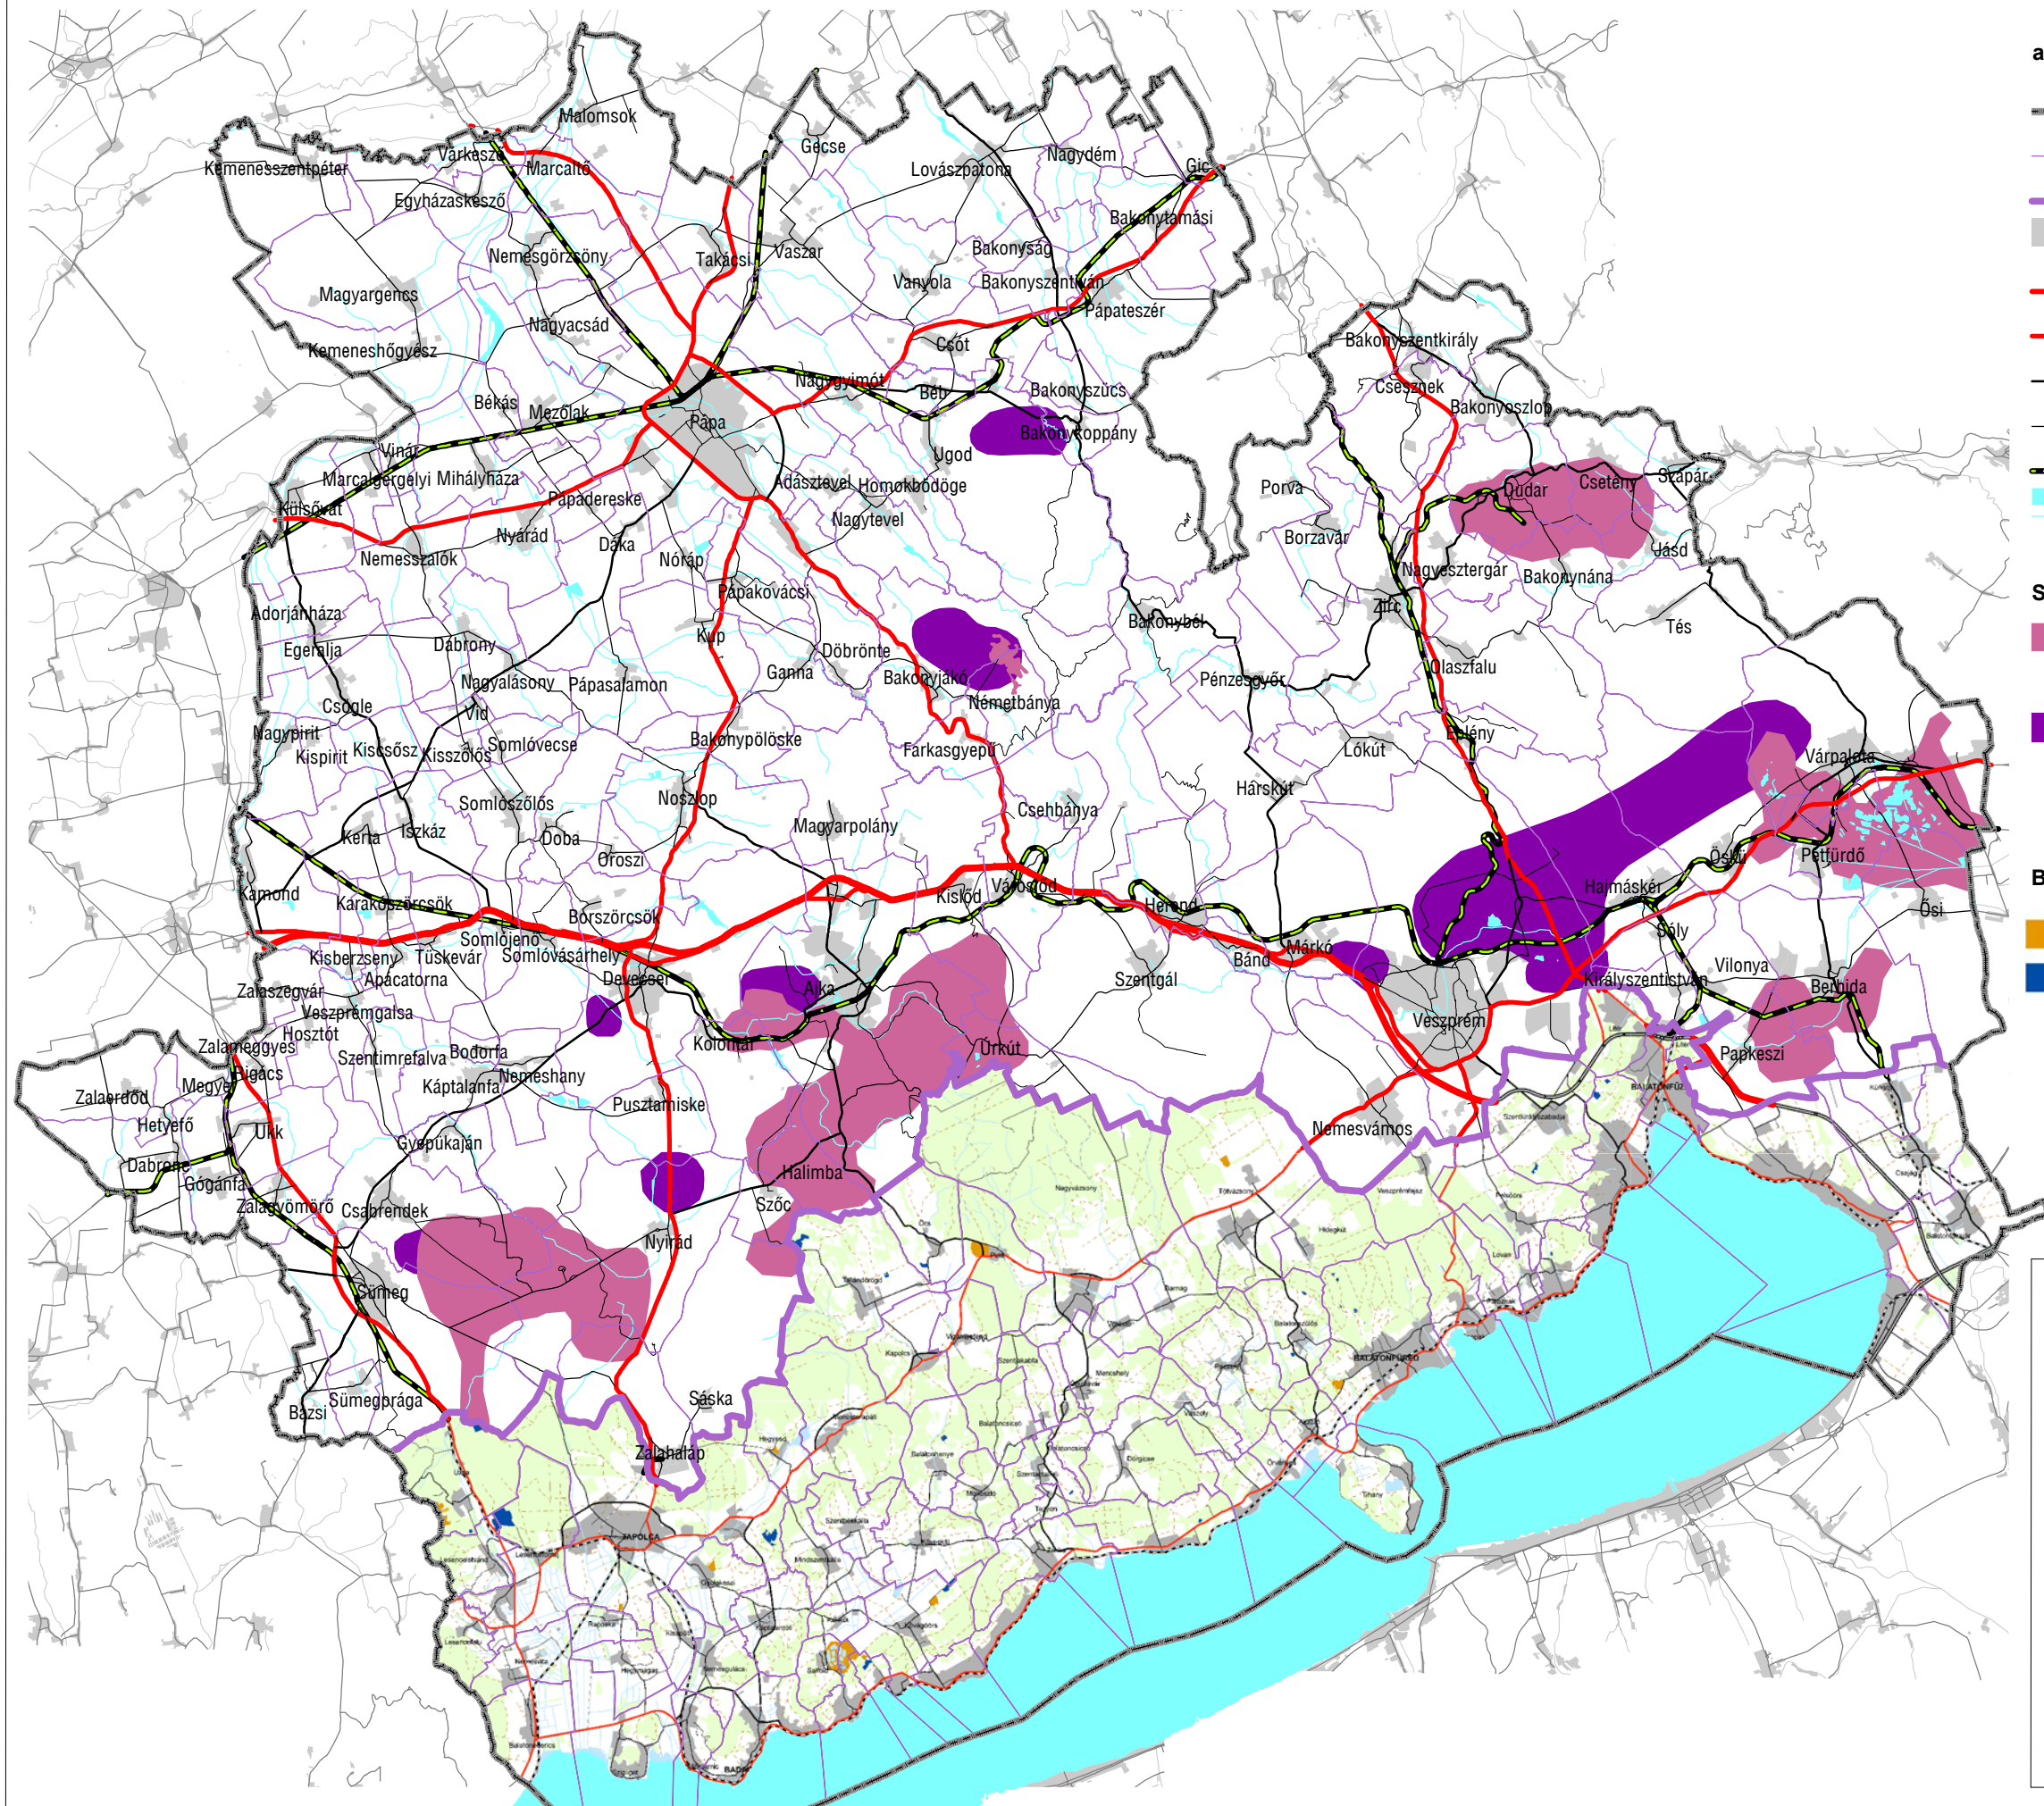


**VESZPRÉM MEGYE
TERÜLETRENDEZÉSI TERVE MÓDOSÍTÁSA**



JAVASLATTEVŐ FÁZIS - VÉLEMÉNYEZÉSI ANYAG

Tervlap / melléklet megnevezése:
II/4.sz. melléklet - Országos komplex tájrehabilitációt igénylő terület övezete, térségi komplex tájrehabilitációt érintő terület övezete

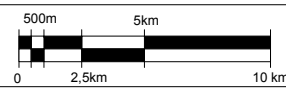Méretarány: **M= 1:300.000**



Alaptérkép: DTA-50 v.2.2 ; Közigazgatási határok: FÖMI
Adatok: OTRT, V TrT, Tervezői lehatárolás (PESTTERV)

<p>MEGBÍZÓ</p>  <p>Veszprém Megyei Önkormányzat</p>	<p>TERVEZŐ</p>  <p>PESTTERV PESTTERV Kft. (www.pestterv.hu)</p>
---	--