













JELMAGYARÁZAT







alaptérképi és egyéb tájékoztató jelek


-  megyehatár
-  települési közigazgatási határ
-  Balaton Kiemelt Üdülőkörzet
-  települési terület
-  gyorsforgalmi út
-  főút
-  térségi mellékút
-  egyéb mellékút
-  vasútvonal
-  vízfelület, vízfolyás

Szabályozási elemek:

-  Magterület övezete
-  Ökológiai folyosó övezete
-  Puffer terület övezete

Balaton Kiemelt Üdülőkörzet övezete(i):

-  Ö-1 Magterület
-  Ö-2 Ökológiai folyosó
-  Ö-3 Pufferterület
-  Ö-1 Magterület övezetébe tartozó felszíni víz
-  Ö-2 Ökológiai folyosó övezetébe tartozó települési térség és felszíni víz
-  Ö-3 Pufferterület övezetébe tartozó települési térség és felszíni víz

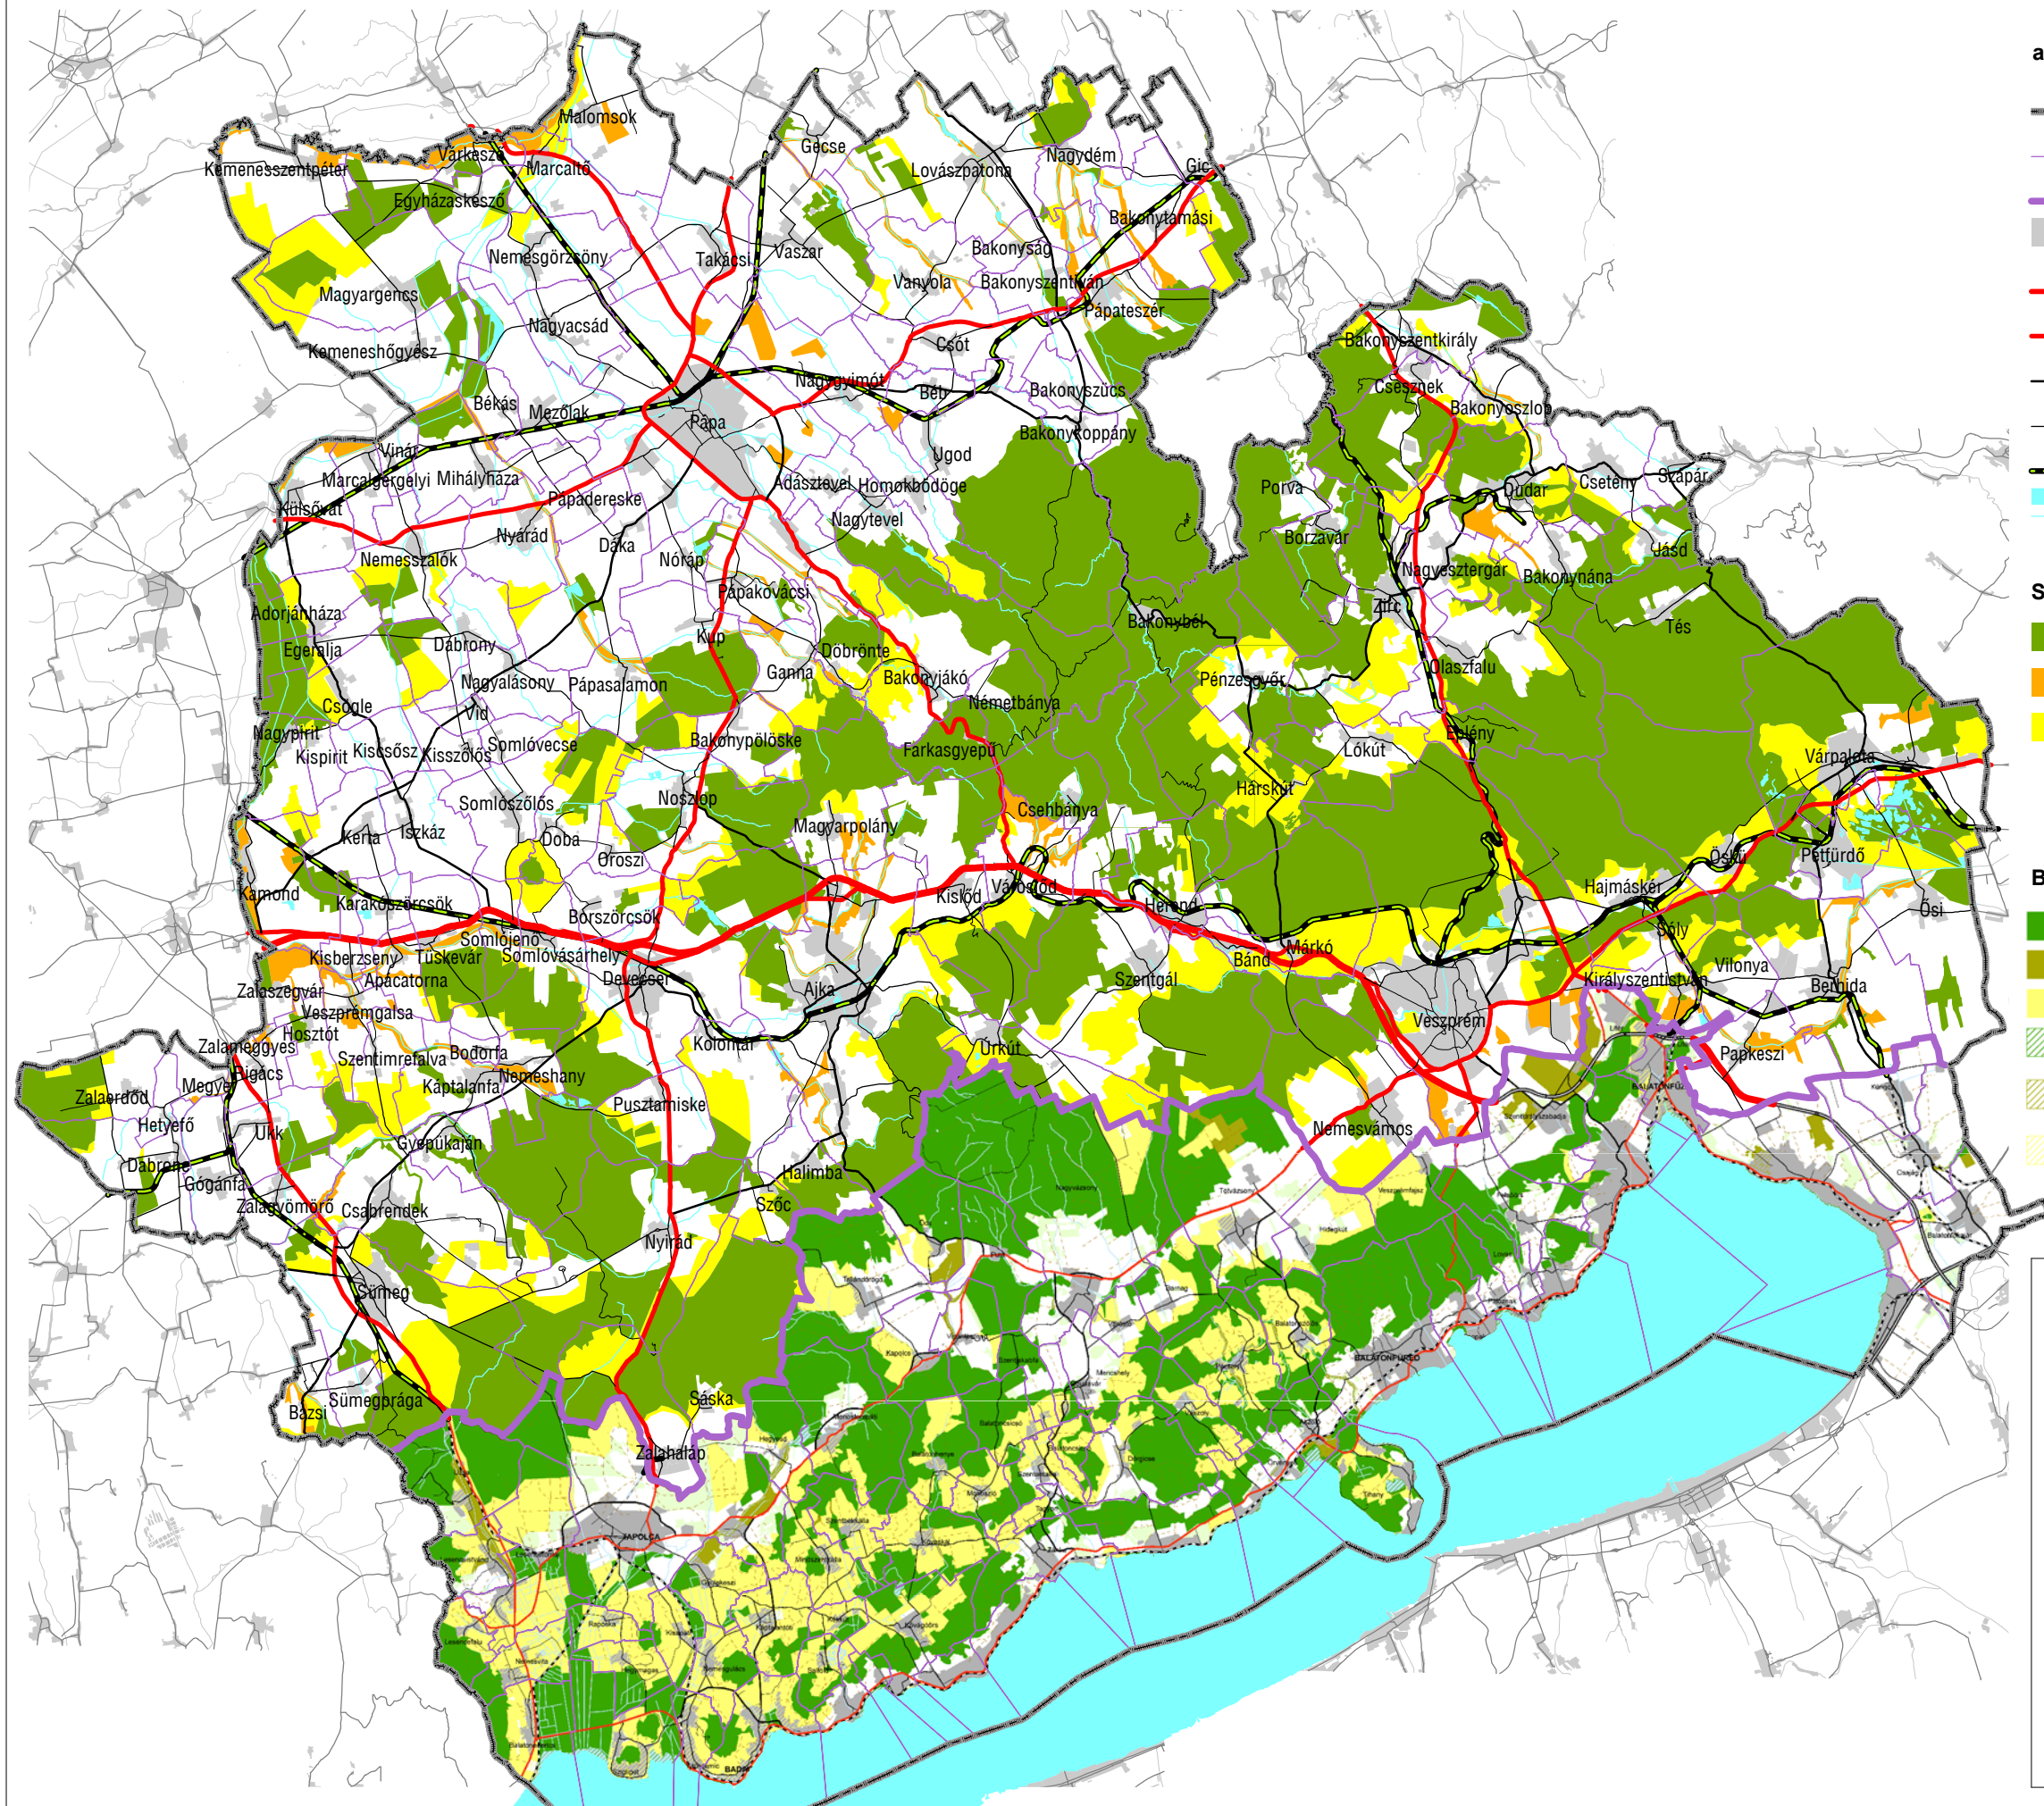



**VESZPRÉM MEGYE
TERÜLETRENDEZÉSI TERVE MÓDOSÍTÁSA**

JAVASLATTEVŐ FÁZIS - VÉLEMÉNYEZÉSI ANYAG

Tervlap / melléklet megnevezése:
**II/1.sz. melléklet
Magterület övezete, ökológiai folyosó övezete,
puffer terület övezete**

Méretarány: 500m 5km
M= 1:300.000 0 2,5km 10 km

Alaptérkép: DTA-50 v.2.2 ; Közigazgatási határok: FÖMI
Adatok: KvVM

MEGBÍZÓ	TERVEZŐ
 Veszprém Megyei Önkormányzat	 PESTTERV PESTTERV Kft. (www.pestterv.hu)