

JELMAGYARÁZAT



alaptérképi és egyéb tájékoztató jelek


-  megyehatár
-  települési közigazgatási határ
-  Balaton Kiemelt Üdülőkörzet
-  települési terület
-  gyorsforgalmi út
-  főút
-  térségi mellékút
-  egyéb mellékút
-  vasútvonal
-  vízfelület, vízfolyás

Szabályozási elemek:

-  Történeti települési terület övezete

Balaton Kiemelt Üdülőkörzet övezete(i):

-  T-2 Történeti települési terület
-  T-2 Történeti települési terület övezetébe tartozó települési térség

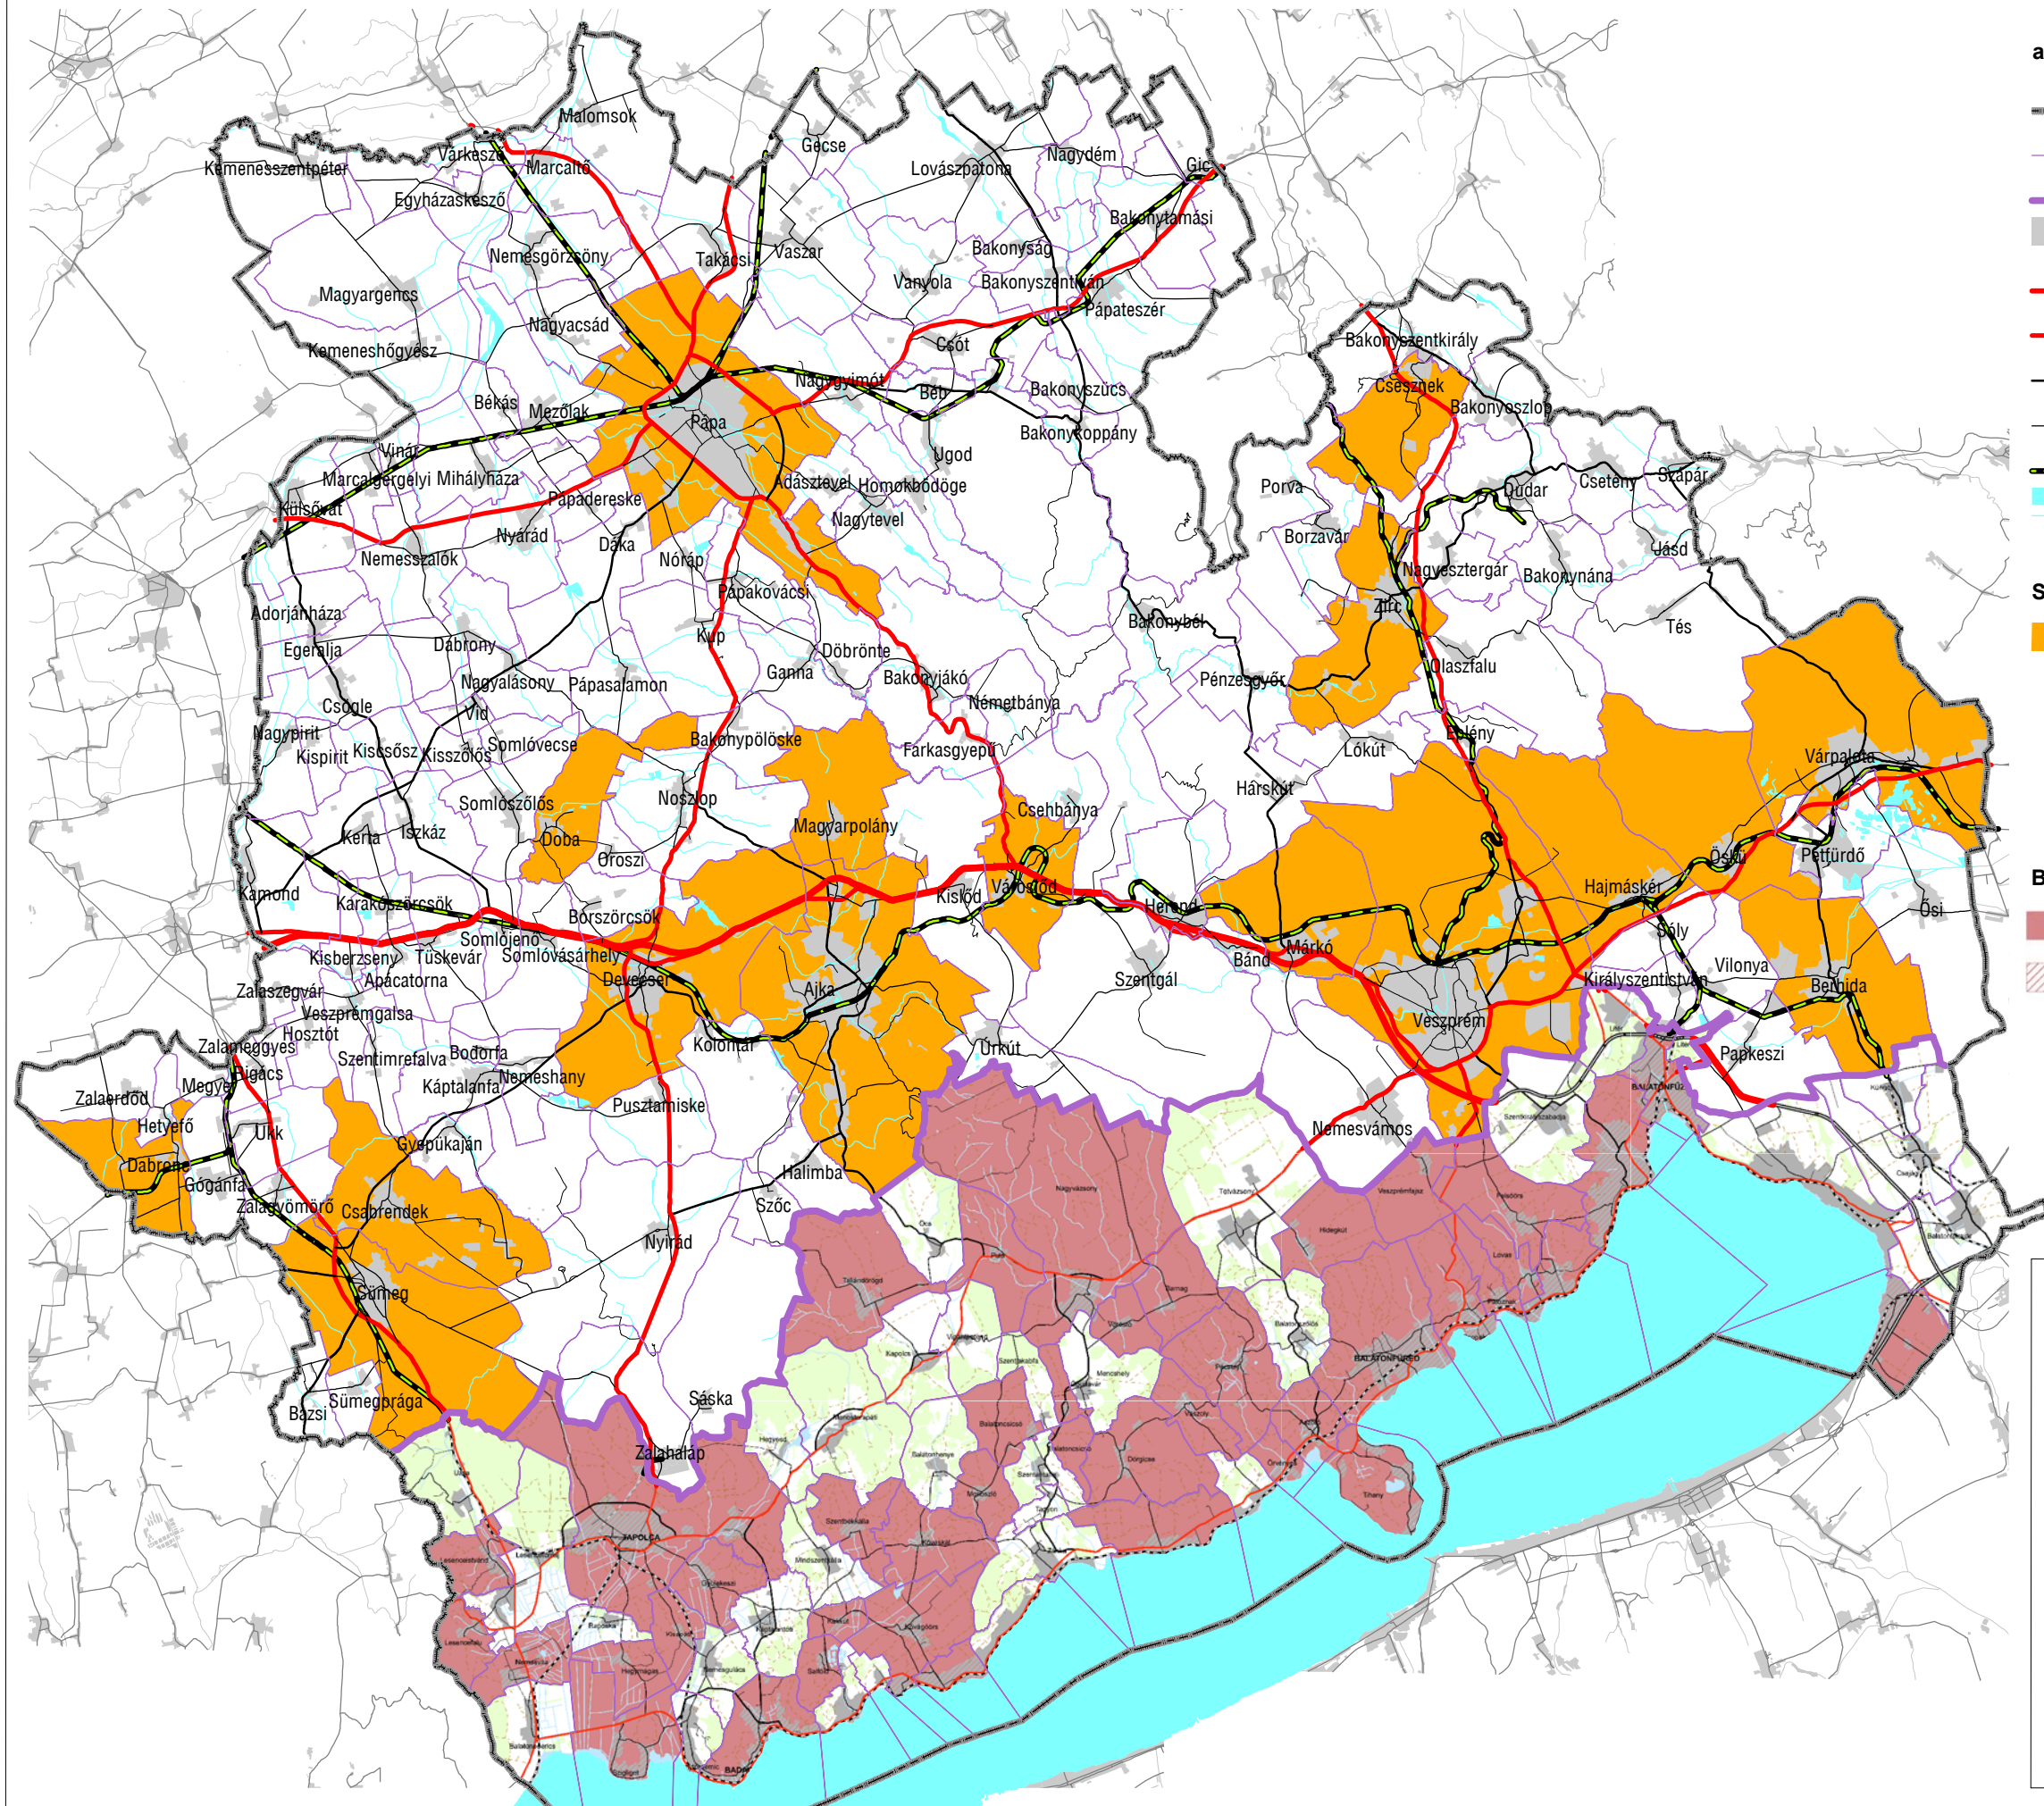

**VESZPRÉM MEGYE
TERÜLETRENDEZÉSI TERVE MÓDOSÍTÁSA**

JAVASLATTEVŐ FÁZIS - VÉLEMÉNYEZÉSI ANYAG

Tervlap / melléklet megnevezése:
**II/6.sz. melléklet
Történeti települési terület övezete**

Méretarány: 500m 5km
M= 1:300.000 

Alaptérkép: DTA-50 v.2.2 ; Közigazgatási határok: FÖMI
Adatok: OKM, Tervezői lehatárolás (PESTTERV)

<p>MEGBÍZÓ</p>  Veszprém Megyei Önkormányzat	<p>TERVEZŐ</p>  PESTTERV PESTTERV Kft. (www.pestterv.hu)
---	--