

**JELMAGYARÁZAT**



alaptérképi és egyéb tájékoztató jelek


-  megyehatár
-  települési közigazgatási határ
-  Balaton Kiemelt Üdülőkörzet
-  települési terület
-  gyorsforgalmi út
-  főút
-  térségi mellékút
-  egyéb mellékút
-  vasútvonal
-  vízfelület, vízfolyás

**Szabályozási elemek:**

-  Kiváló termőhelyi adottságú szántóterület övezete

**Balaton Kiemelt Üdülőkörzet övezete(i):**

-  M-3 Kiváló termőhelyi adottságú szántóterület
-  E-3 Kiváló termőhelyi adottságú erdőterület

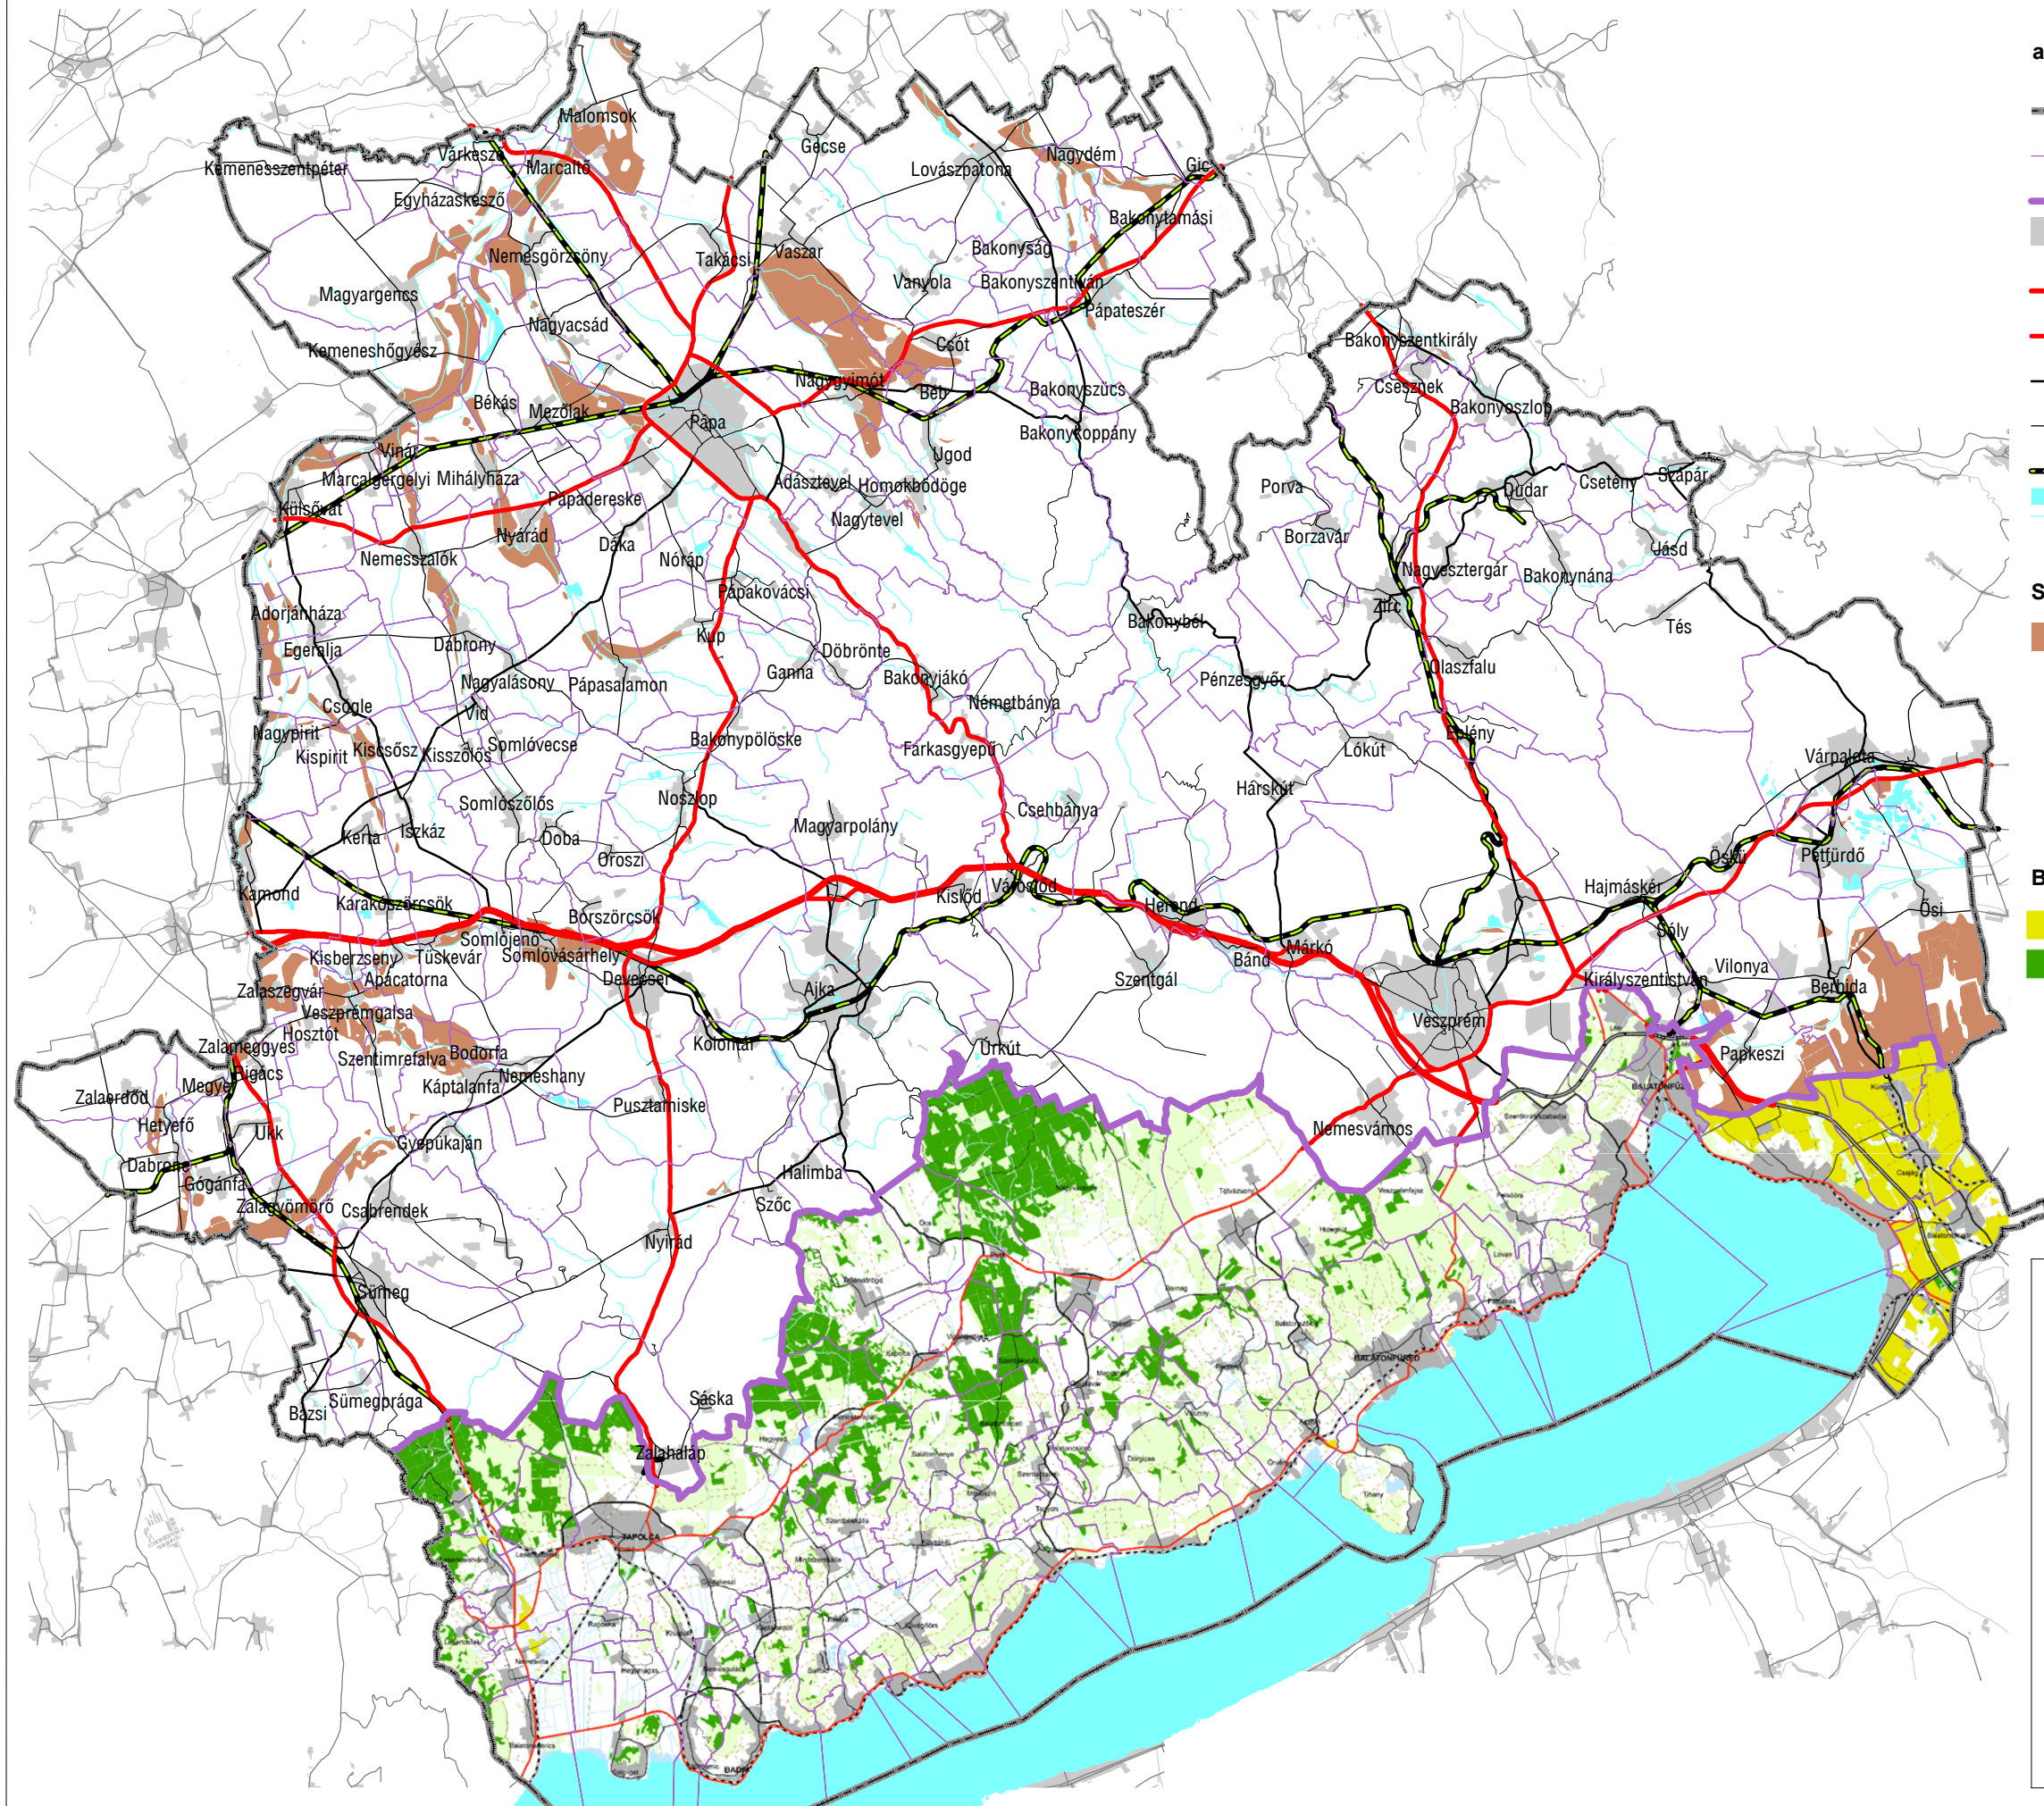

**VESZPRÉM MEGYE  
TERÜLETRENDEZÉSI TERVE MÓDOSÍTÁSA**

**JAVASLATTEVŐ FÁZIS - VÉLEMÉNYEZÉSI ANYAG**

Tervlap / melléklet megnevezése:  
**II/2.sz. melléklet - Kiváló termőhelyi adottságú szántóterület övezete**

---

Méretarány: 500m      5km  
**M= 1:300.000** 0      2,5km      10 km

Alaptérkép: DTA-50 v.2.2 ; Közigazgatási határok: FÖMI  
Adatok: OTRT, Tervezői lehatárolás (PESTTERV, SZIE KTI)

---

<p><b>MEGBÍZÓ</b></p>  Veszprém Megyei Önkormányzat	<p><b>TERVEZŐ</b></p>  <b>PESTTERV</b> PESTTERV Kft. (www.pestterv.hu)
--	--