









**JELMAGYARÁZAT**


alaptérképi és egyéb tájékoztató jelek


-  megyehatár
-  települési közigazgatási határ
-  Balaton Kiemelt Üdülőkörzet
-  települési terület
-  gyorsforgalmi út
-  főút
-  térségi mellékút
-  egyéb mellékút
-  vasútvonal
-  vízfolyás, vízfolyás

Szabályozási elemek:

-  Kiemelt fontosságú meglévő honvédelmi terület övezete
-  Honvédelmi terület övezete

Balaton Kiemelt Üdülőkörzet övezete(i):

-  K-1 Kiemelt fontosságú meglévő honvédelmi terület övezete által érintett település

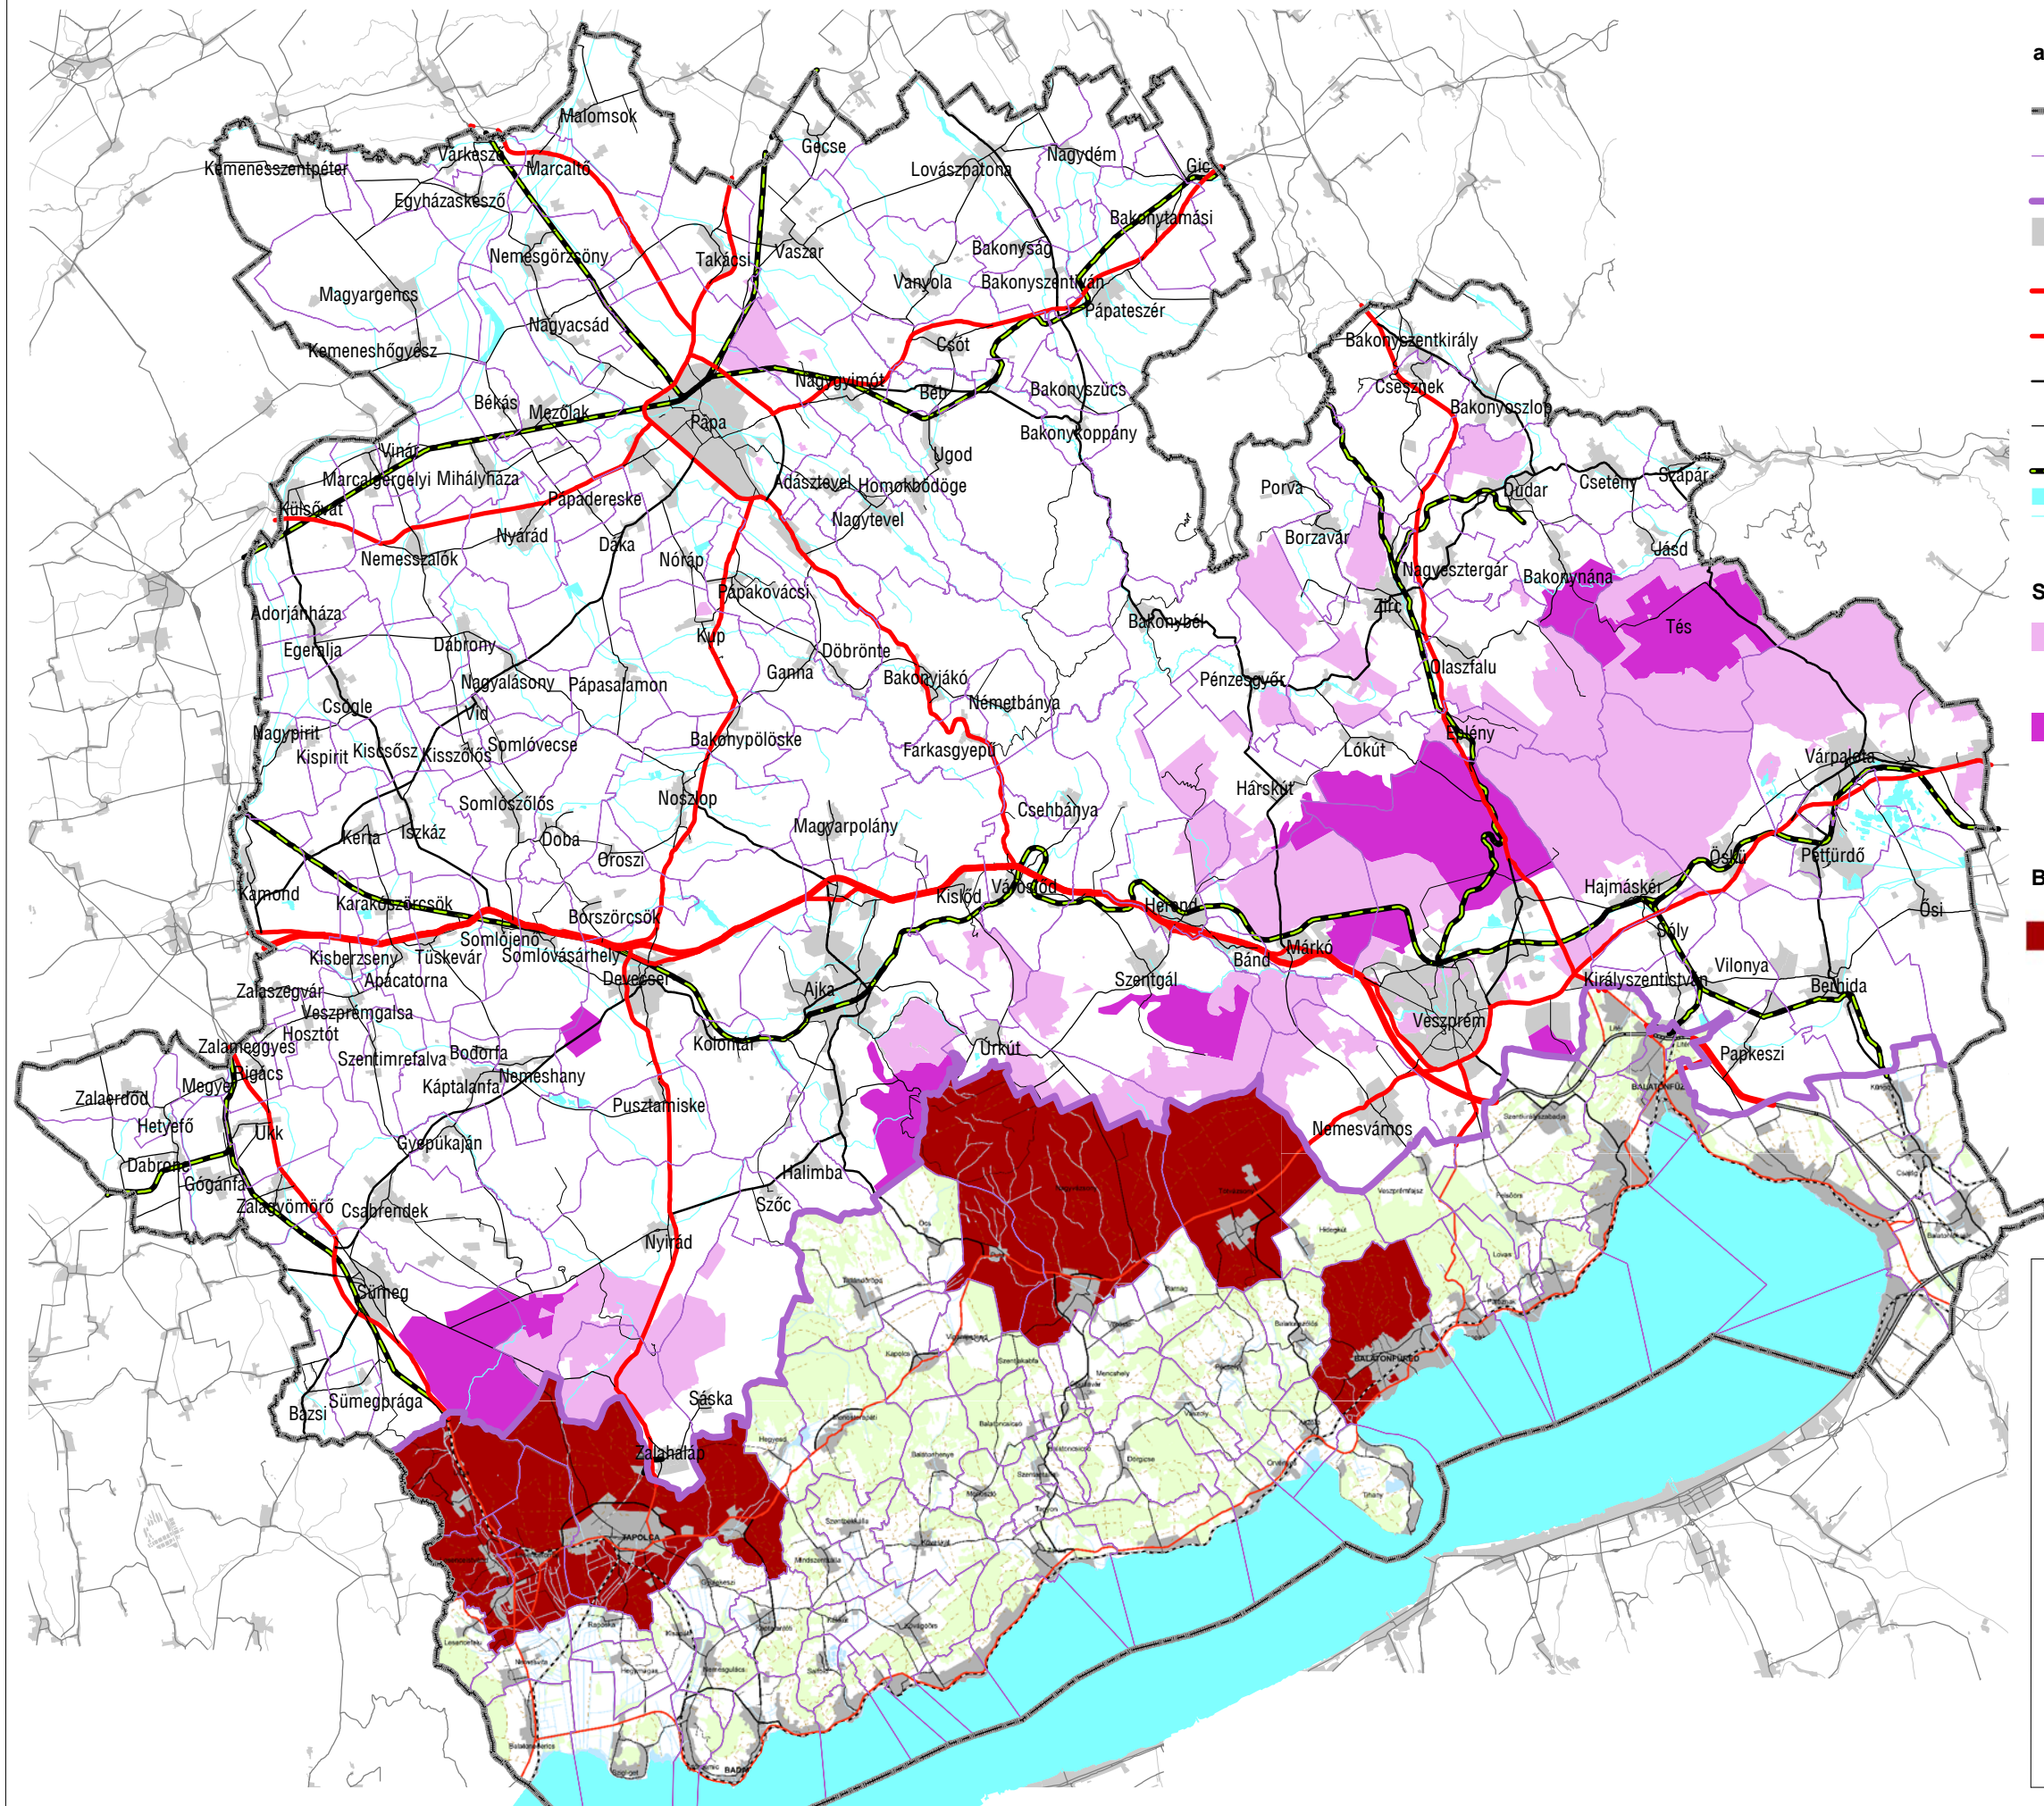

**VESZPRÉM MEGYE  
TERÜLETRENDEZÉSI TERVE MÓDOSÍTÁSA**

**JAVASLATTEVŐ FÁZIS - VÉLEMÉNYEZÉSI ANYAG**

Tervlap / melléklet megnevezése:  
**II/15.sz. melléklet**  
**Kiemelt fontosságú meglévő honvédelmi terület övezete, honvédelmi terület övezete**

Méretarány: **M= 1:300.000**



Alaptérkép: DTA-50 v.2.2 ; Közigazgatási határok: FÖMI  
Adatok: HM, V TrT

<b>MEGBÍZÓ</b>	<b>TERVEZŐ</b>
 Veszprém Megyei Önkormányzat	 <b>PESTTERV</b> PESTTERV Kft. (www.pestterv.hu)